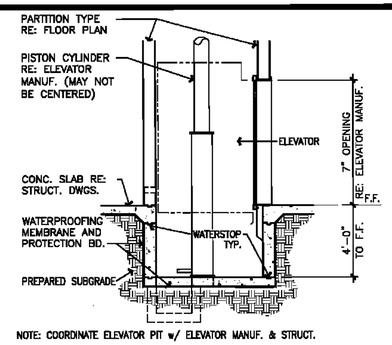

19 ELEVATOR PIT SECTION 1/4" = 1'-0"

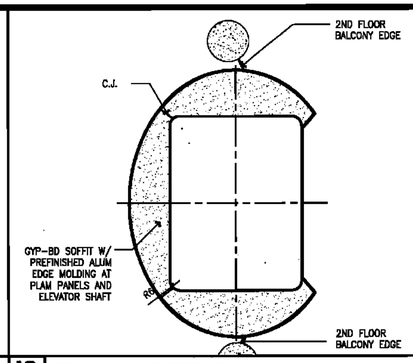

18 ELV. 1 - REF. CLG. PLN 1/4"=1'-0"

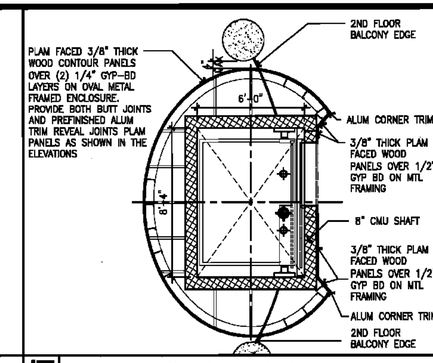

17 ELV. 1 - 2ND FLR PLAN 1/4"=1'-0"

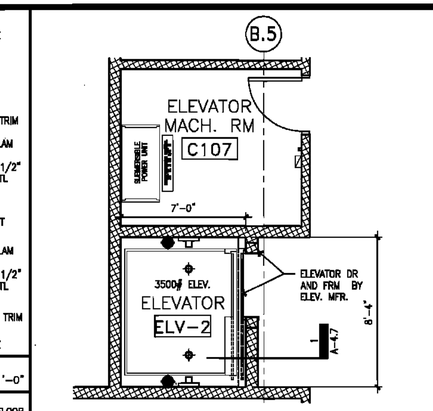

16 ELV. 2 - FLR PLAN 1/4"=1'-0"

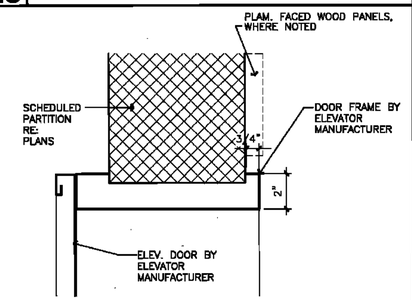

14 ELEVATOR HEAD DETAIL 1/4" = 1'-0"

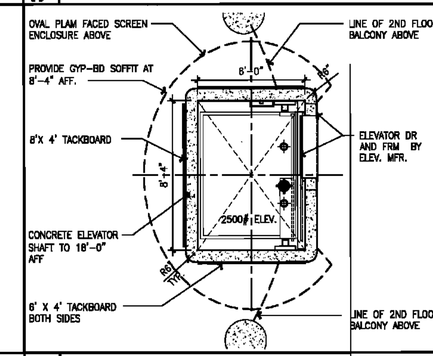

12 ELV. 1 - 1ST FLR PLAN 1/4"=1'-0"

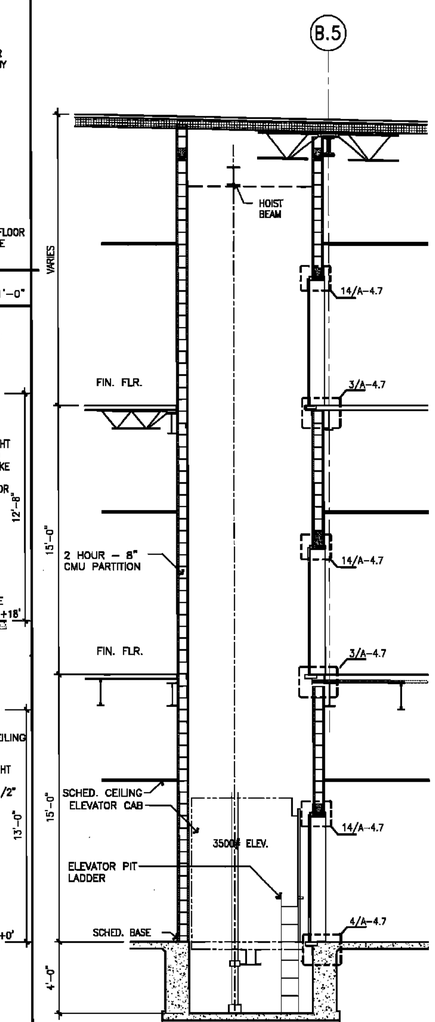

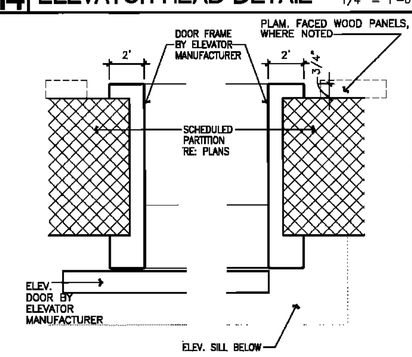

9 ELEVATOR JAMB DETAIL 1/4" = 1'-0"

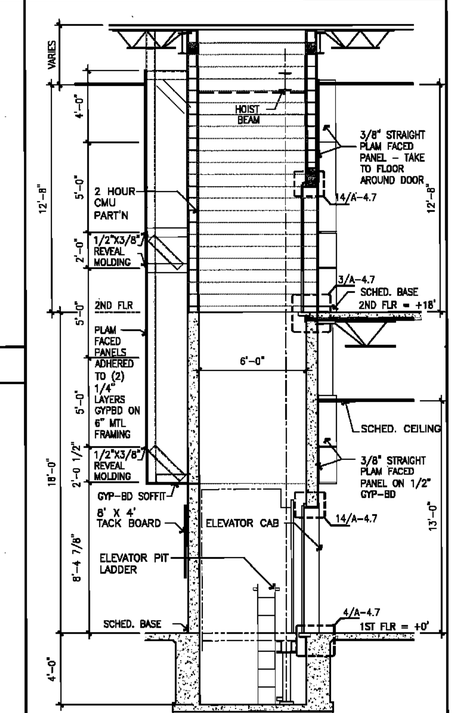

2 ELV. 1 - SECTION 1/4"=1'-0"

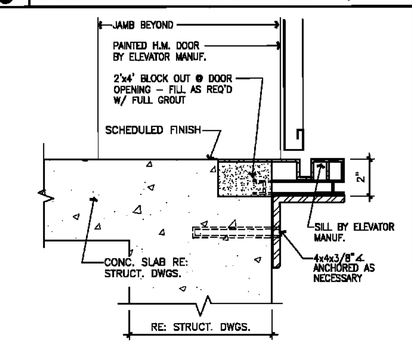

4 ELEV. SILL @ 1ST FLR. 3" = 1'-0"

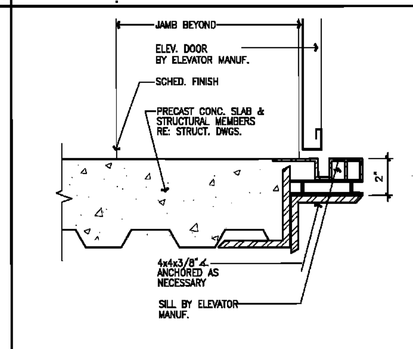

3 ELEV. SILL @ UPPER FLRS 3" = 1'-0"

5

BYRON J. STEWART & ASSOC. ARCHITECTS & PLANNERS, APC
2300 MARENGO STREET
NEW ORLEANS, LOUISIANA 70115
(504) 527-5339 (504) 527-5342 FAX

PBK
Architecture
Engineering
Planning
Facility Consulting

CARTER G. WOODSON SCHOOL
RECOVERY SCHOOL DISTRICT
2514 THIRD STREET
NEW ORLEANS, LOUISIANA

FOR CONSTRUCTION
JOB NUMBER: BJS 128
DATE: 04/20/10
DRAWN BY:
CHECKED BY:

REVISIONS

NO.	DATE	REVISION

SHEET TITLE: ELEVATOR DETAILS

SHEET: A-4.7